

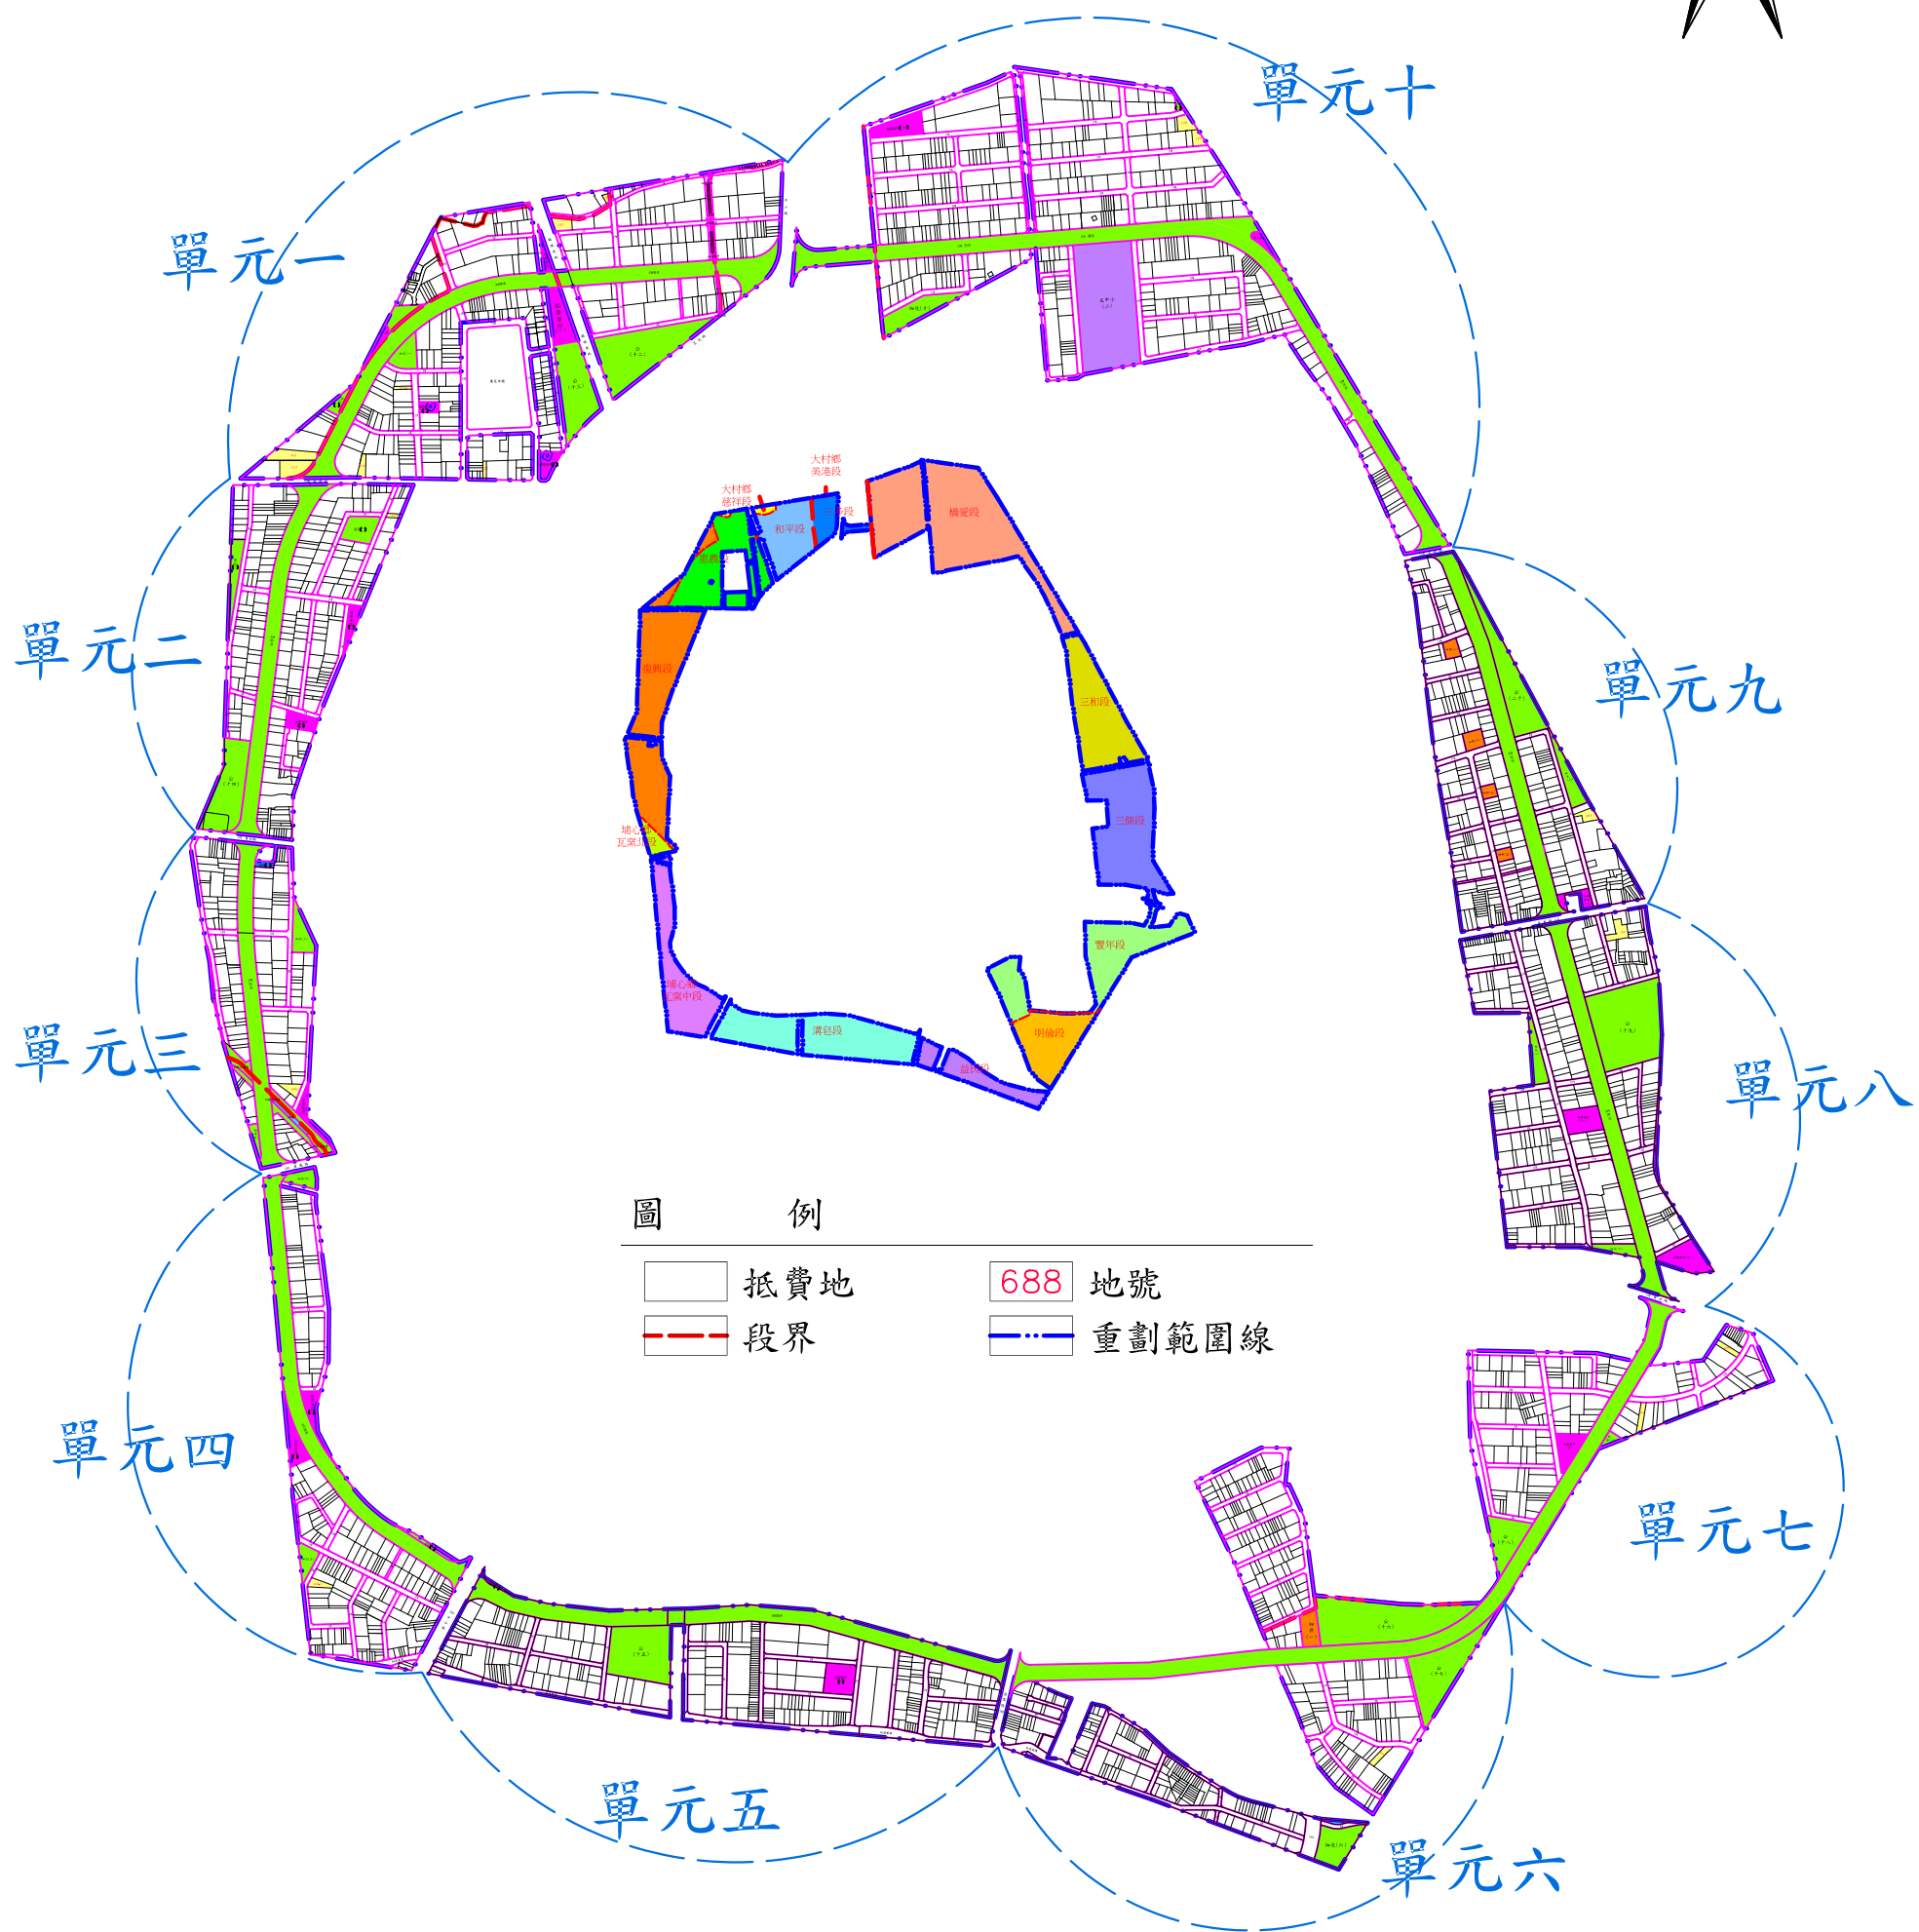


彰化縣第八期員林都市計畫整體開發單元1-10市地重劃區抵費地標售清冊


土地標示								本次 標售底價 (元/m ²)	標售總價 (元)	押標金 (元)	備註
標號	鄉鎮 市區	地段	地號	使用 分區	面積 (m ²)	面臨路寬 (公尺)	參考土地寬度 /土地長度 (公尺)				
1	員林	和平	1213	住宅區	931.73	8	33.7/25.7	86,400	80,501,472	8,051,000	
2	大村	慈祥	1265	住宅區	168.50	正6/側6	7.1/17.3	86,400	14,558,400	1,456,000	
3	員林	惠農	1222	住宅區	229.59	12	6.7/34.2	96,800	22,224,312	2,223,000	
4	員林	惠農	1272-1	住宅區	196.38	12	5.7/34.7	92,000	18,066,960	1,807,000	
5	員林	惠農	1318	住宅區	528.40	12	16.4/43.8	100,000	52,840,000	5,284,000	
6	員林	復興	1111	住宅區	1671.87	30	16.3/89.3	115,000	390,382,450	39,039,000	此2筆土地併同標售
	員林	復興	1112	住宅區	1722.76	正30/側12	37.0/57.5				
7	員林	復興	1115	住宅區	199.74	8	8.0/26.4	84,800	16,937,952	1,694,000	
8	員林	復興	1418	住宅區	632.20	8	28.1/47.8	89,300	56,455,460	5,646,000	
9	埔心	瓦窯中	1444-1	住宅區	527.08	8	18.8/43.1	87,100	45,908,668	4,591,000	
10	員林	明倫	419	住宅區	522.52	10	15.8/45.9	81,300	42,480,876	4,249,000	
11	員林	豐年	829-1	住宅區	464.51	10	9.3/50.0	97,600	45,336,176	4,534,000	
12	員林	豐年	865	住宅區	540.90	10	9.7/56.0	97,600	52,791,840	5,280,000	
13	員林	三條	709	住宅區	956.07	8	11.5/41.9	97,600	93,312,432	9,332,000	現況部分作道路使用
14	員林	三和	1063	住宅區	677.07	8	4.4/37.6	90,900	61,545,663	6,155,000	
15	員林	橋愛	1126	住宅區	843.03	10	20.6/27.4	96,800	81,605,304	8,161,000	
16	員林	橋愛	1151	住宅區	591.11	10	27.5/30.2	92,000	54,382,120	5,439,000	

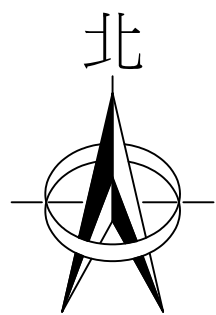

單元一

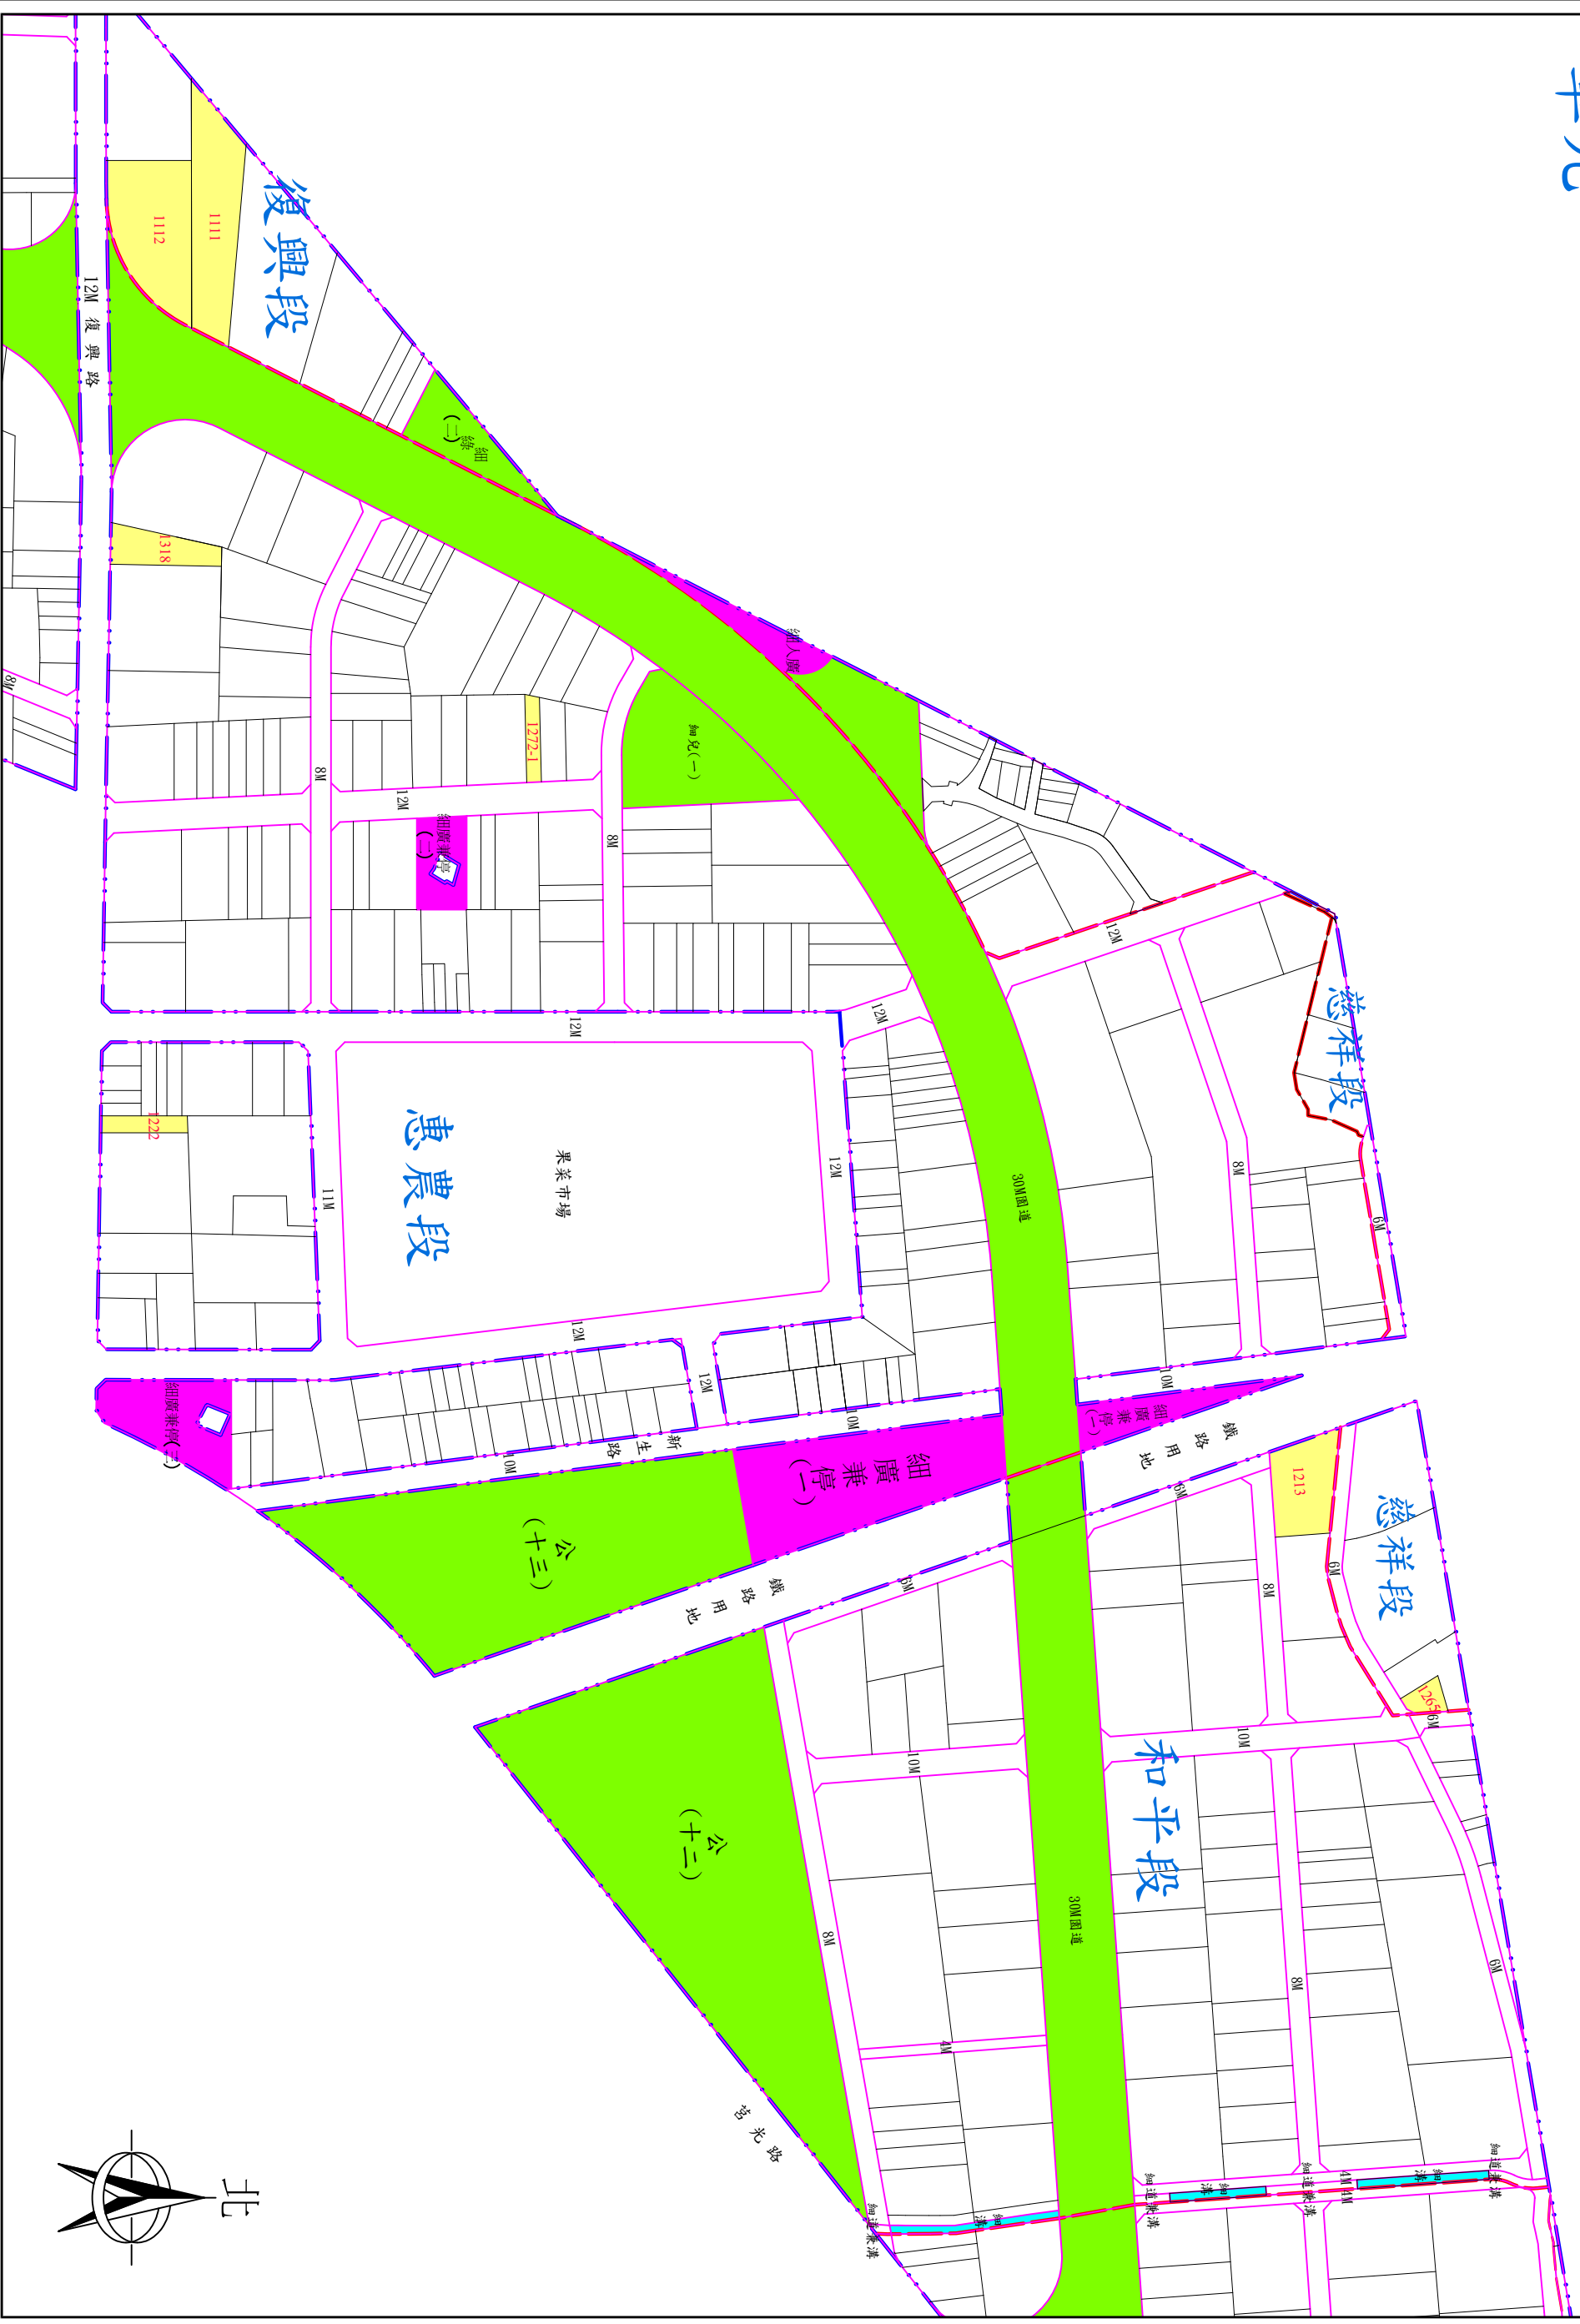


單元二 復興段

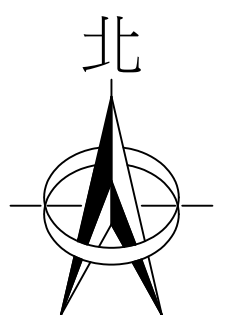


單元三



復興段

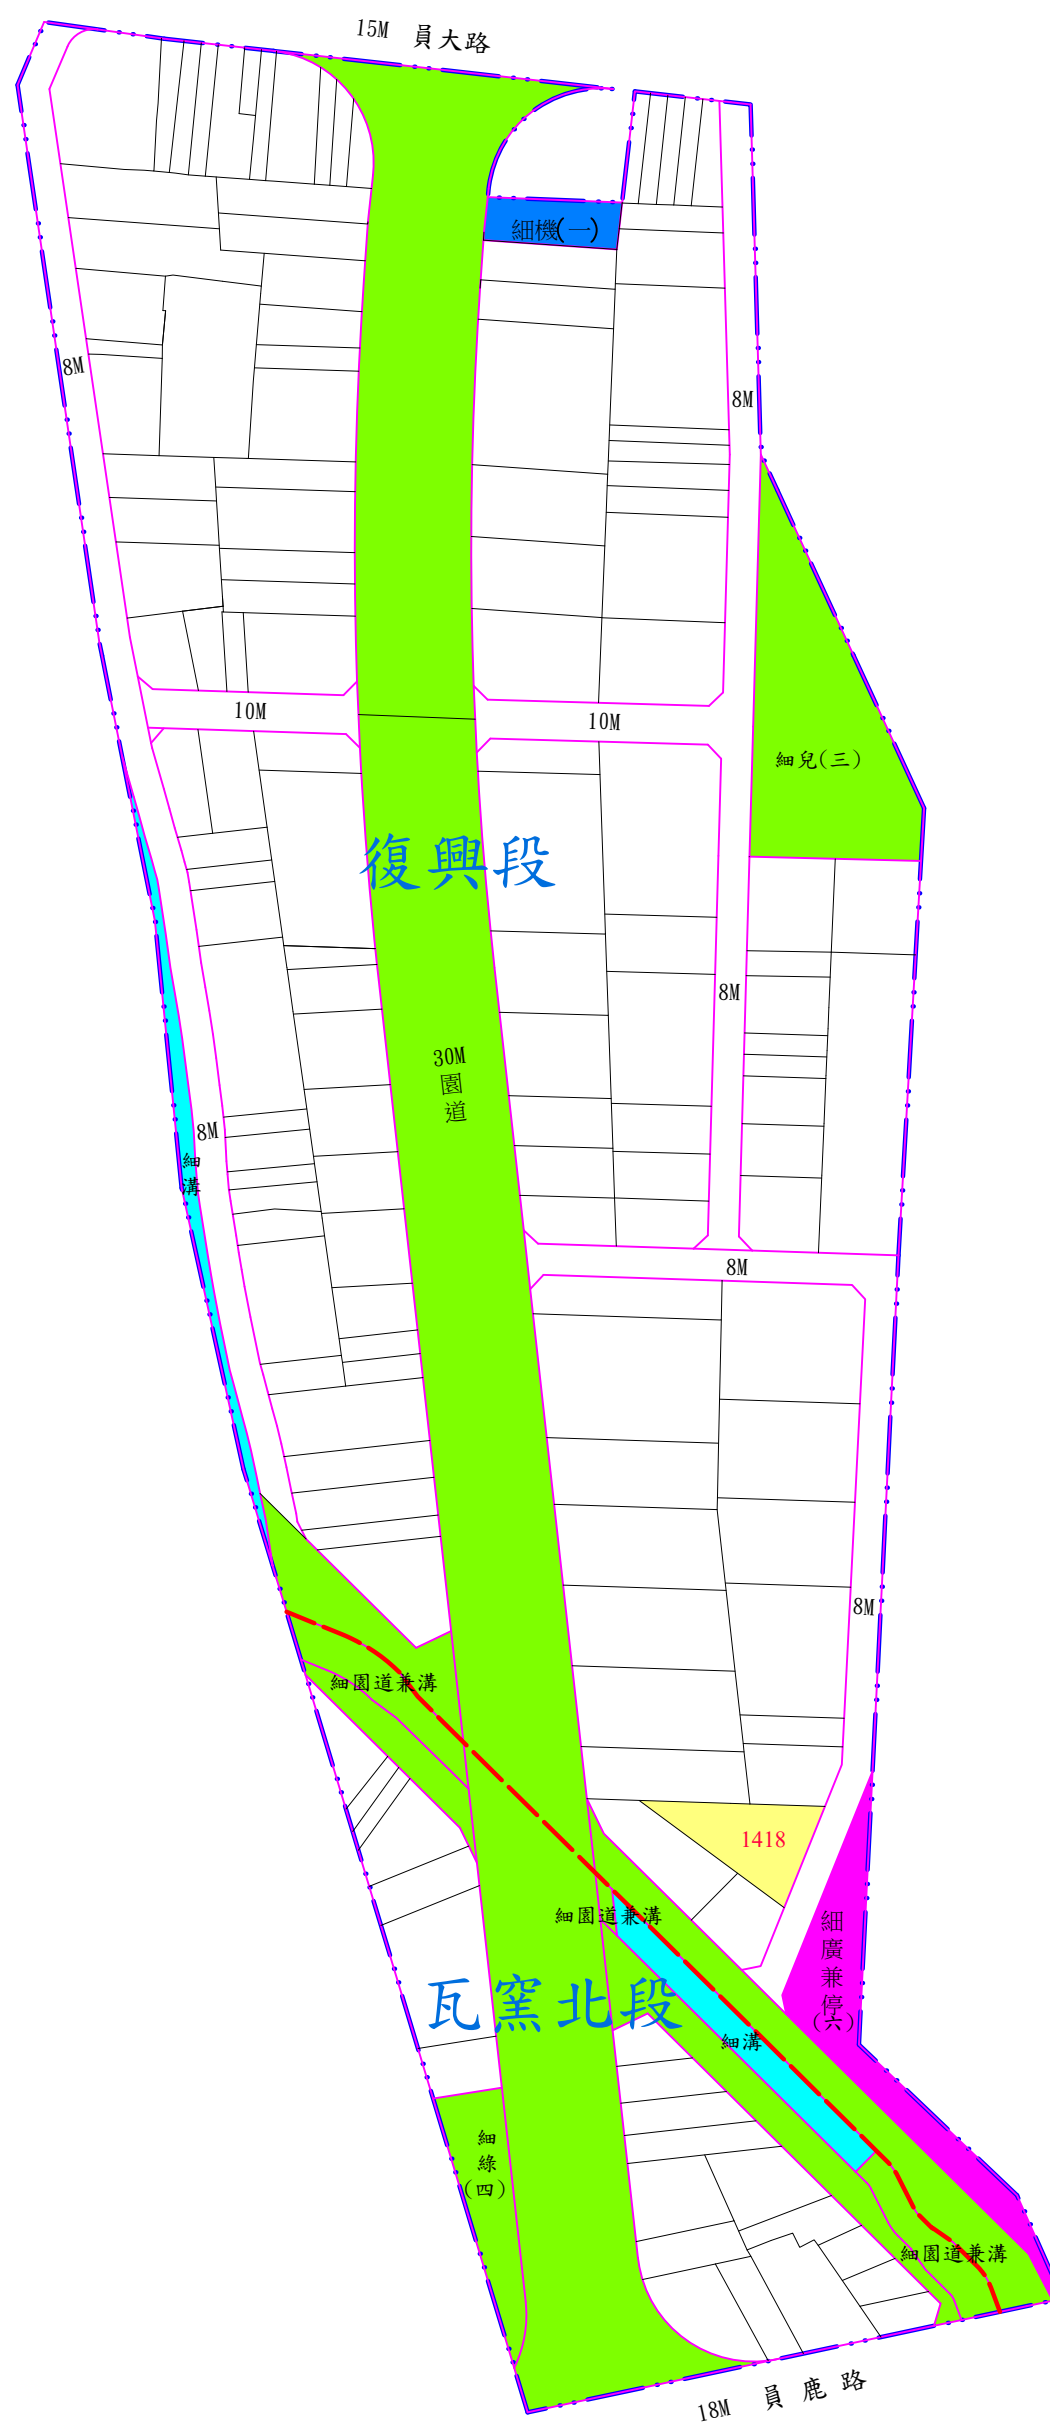



單元四
瓦窯中段

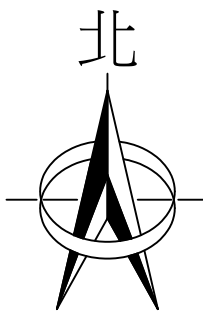



單元六

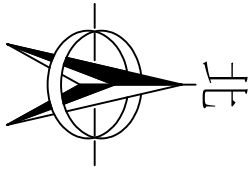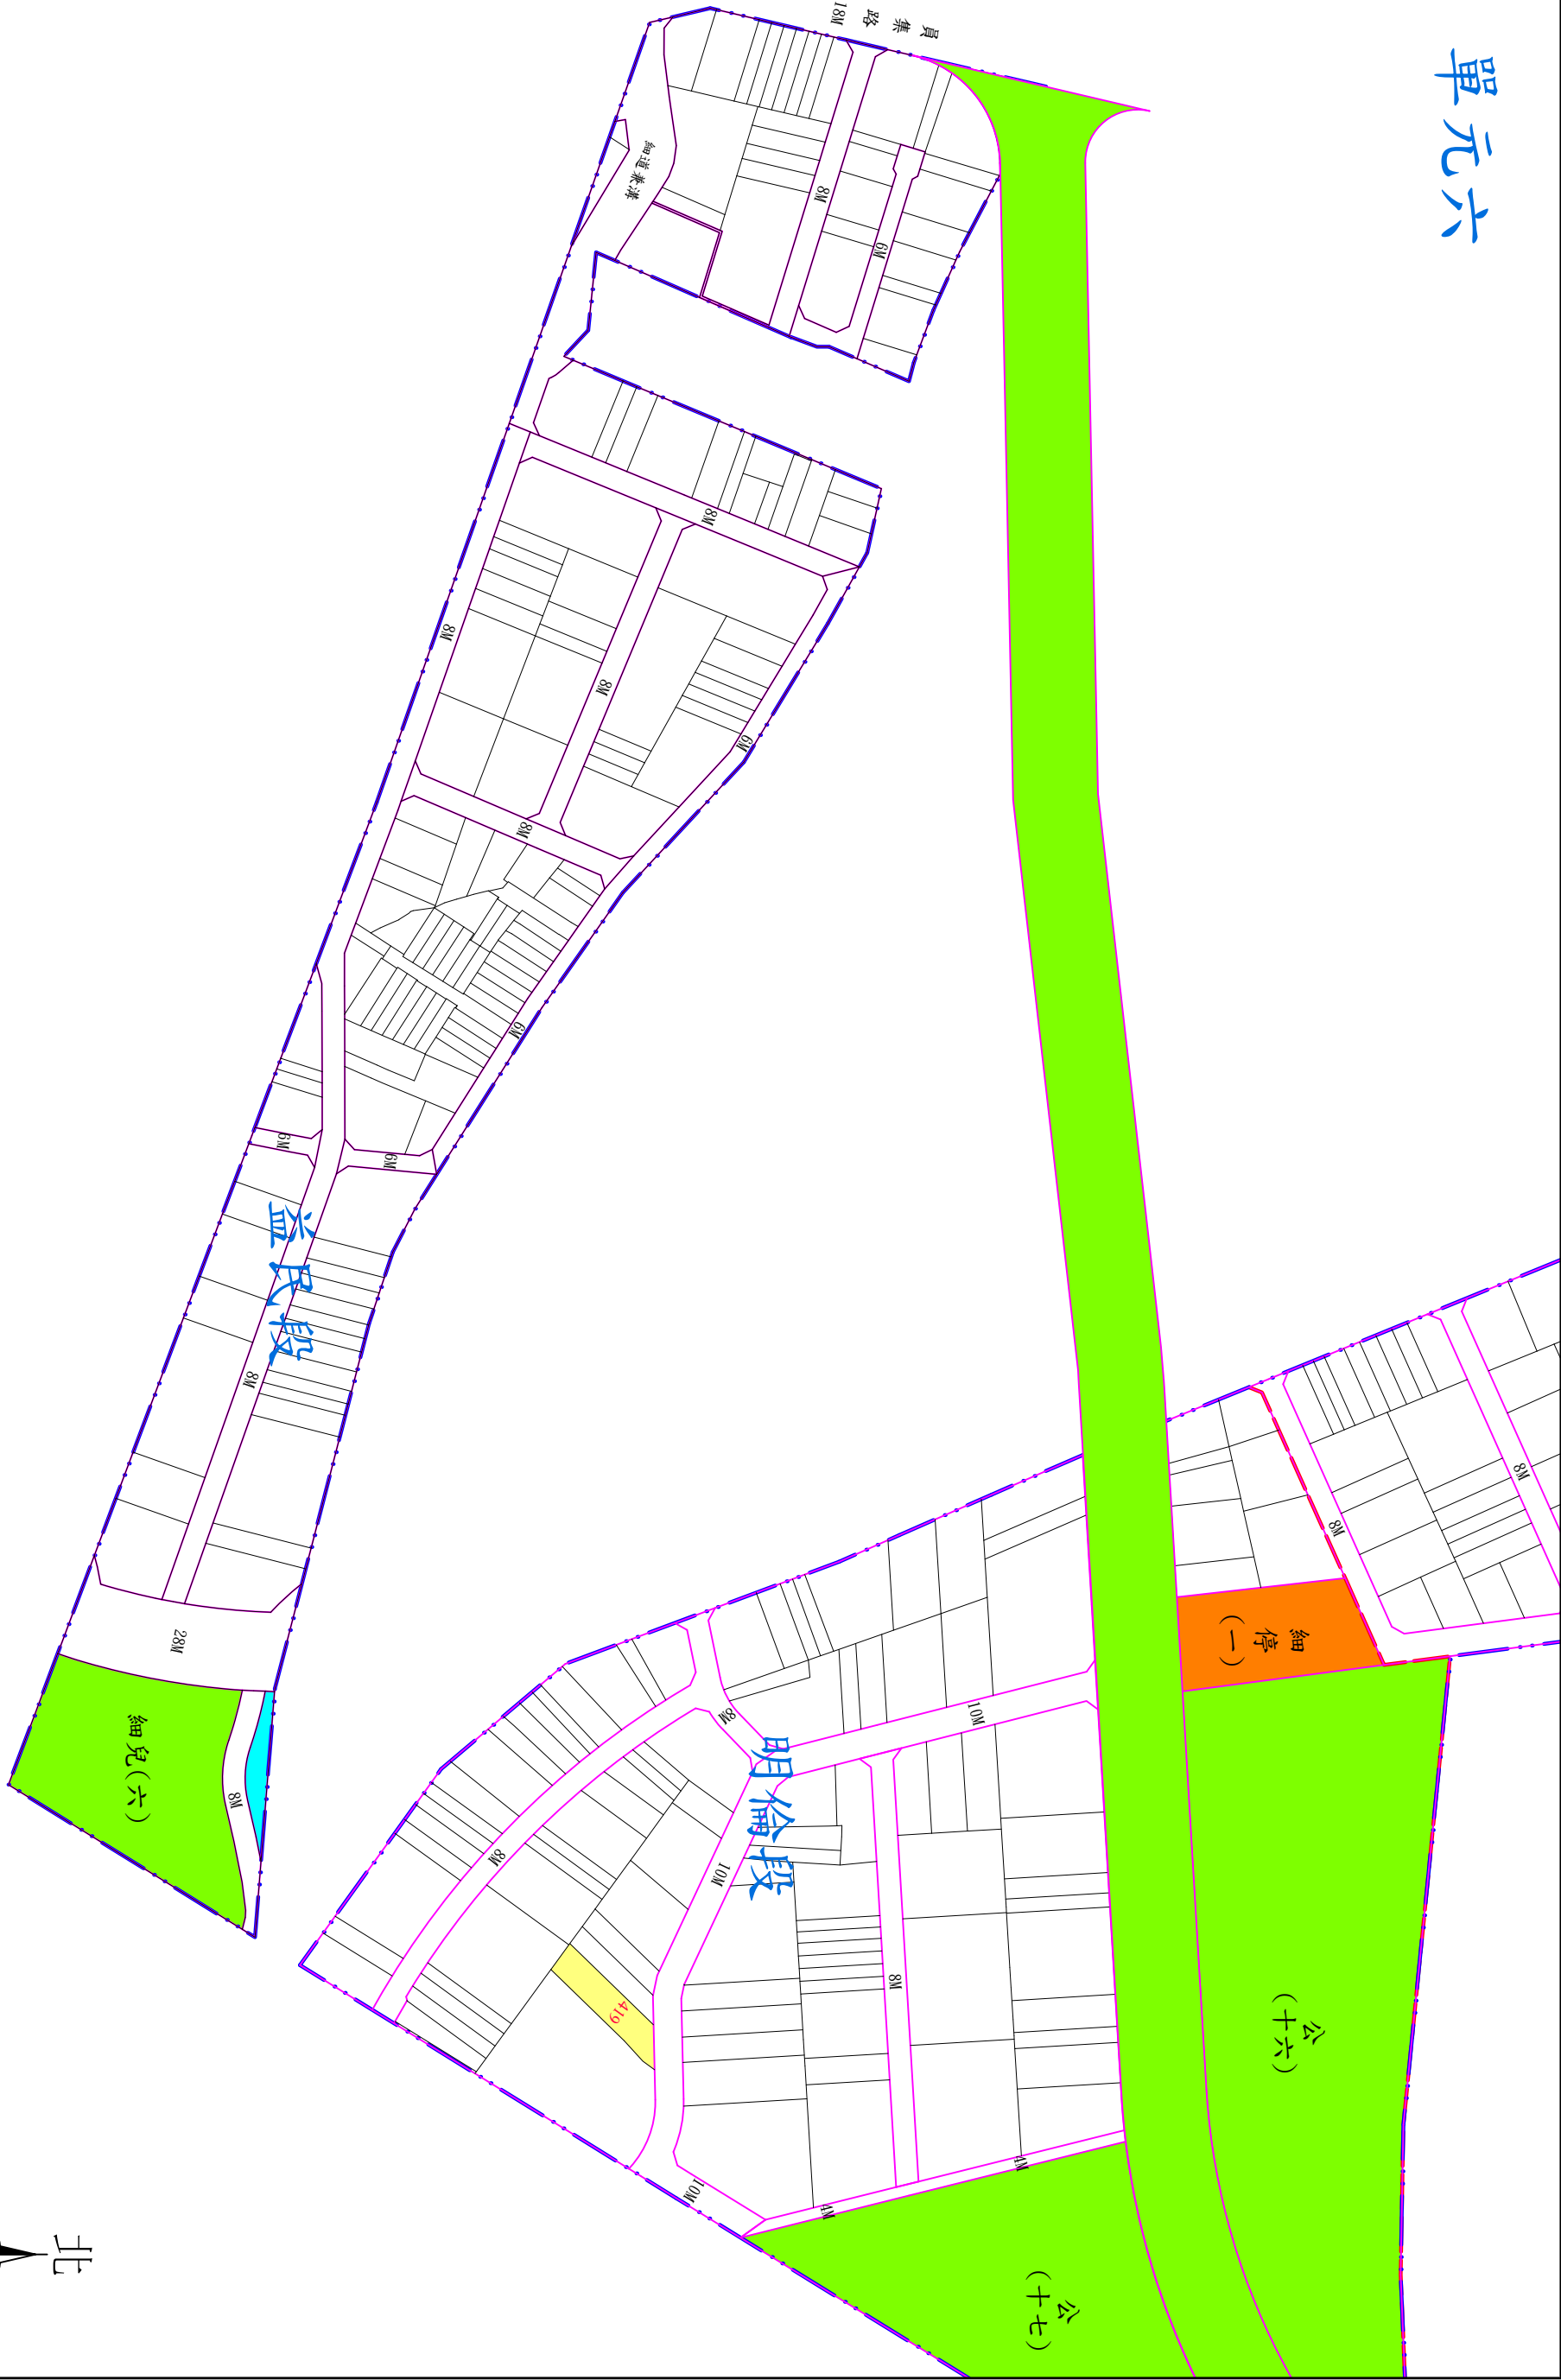

單元七
豐年段

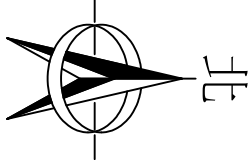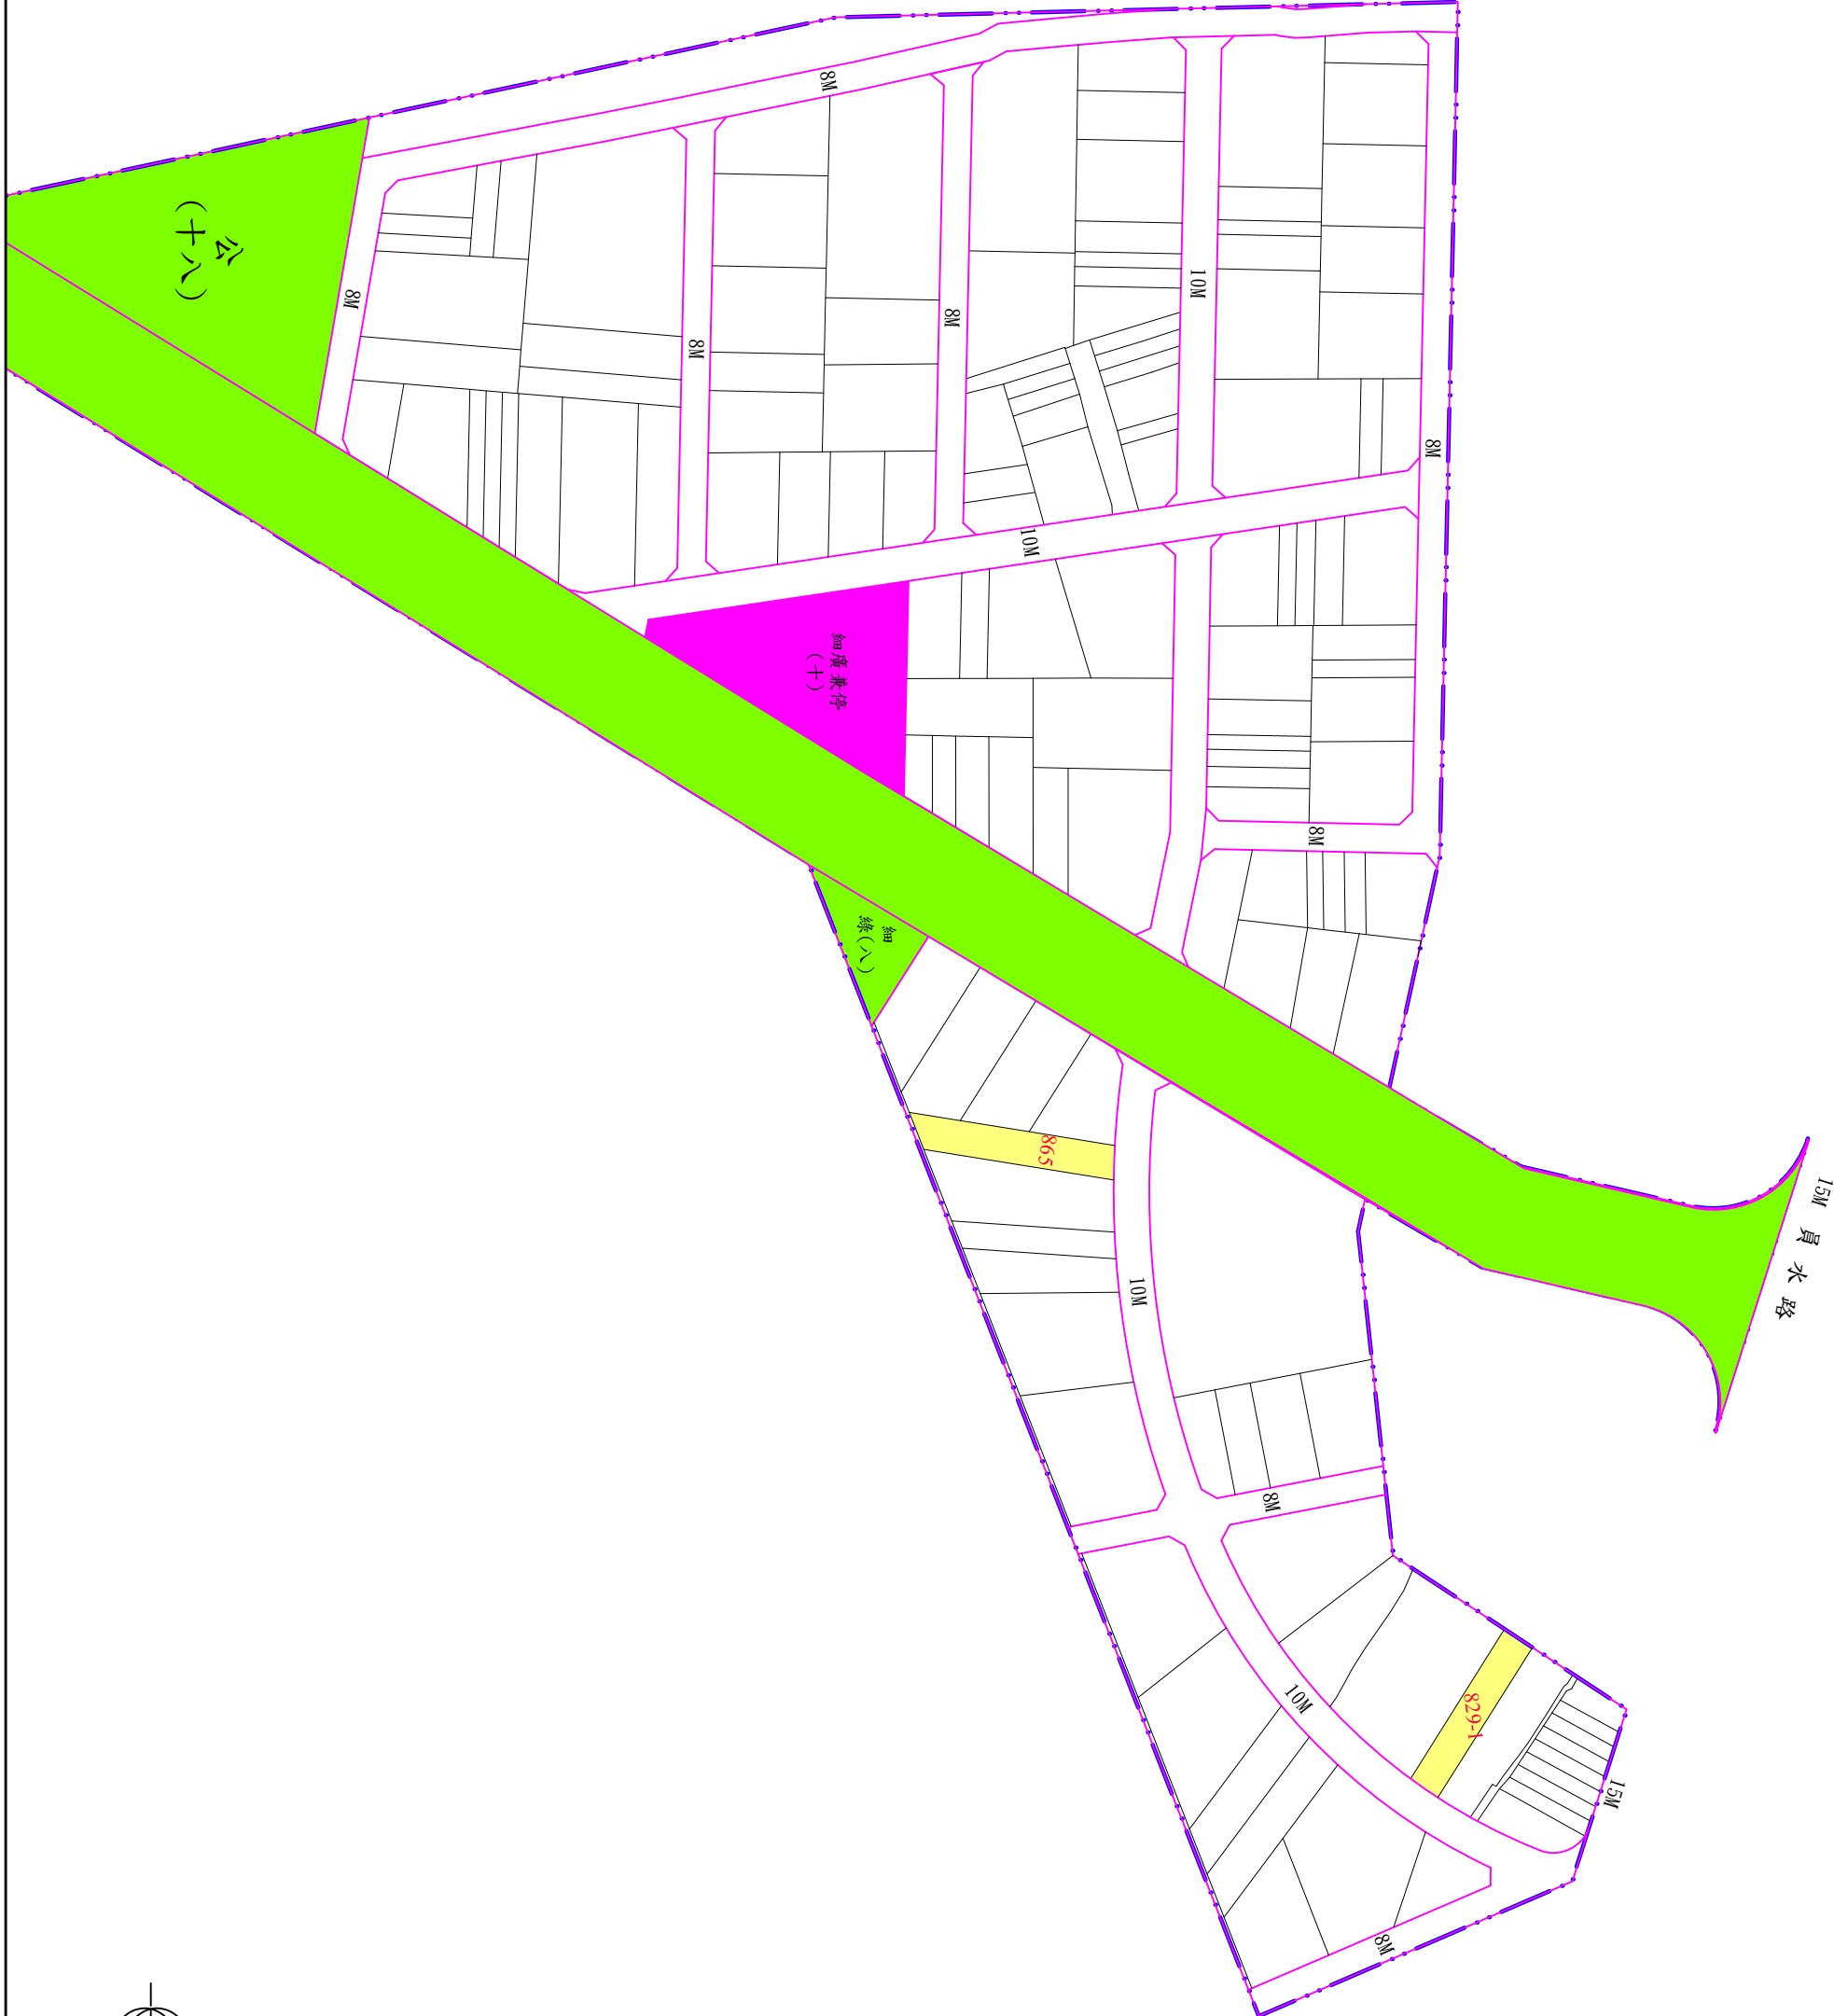

單元八
三條段

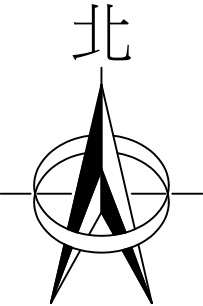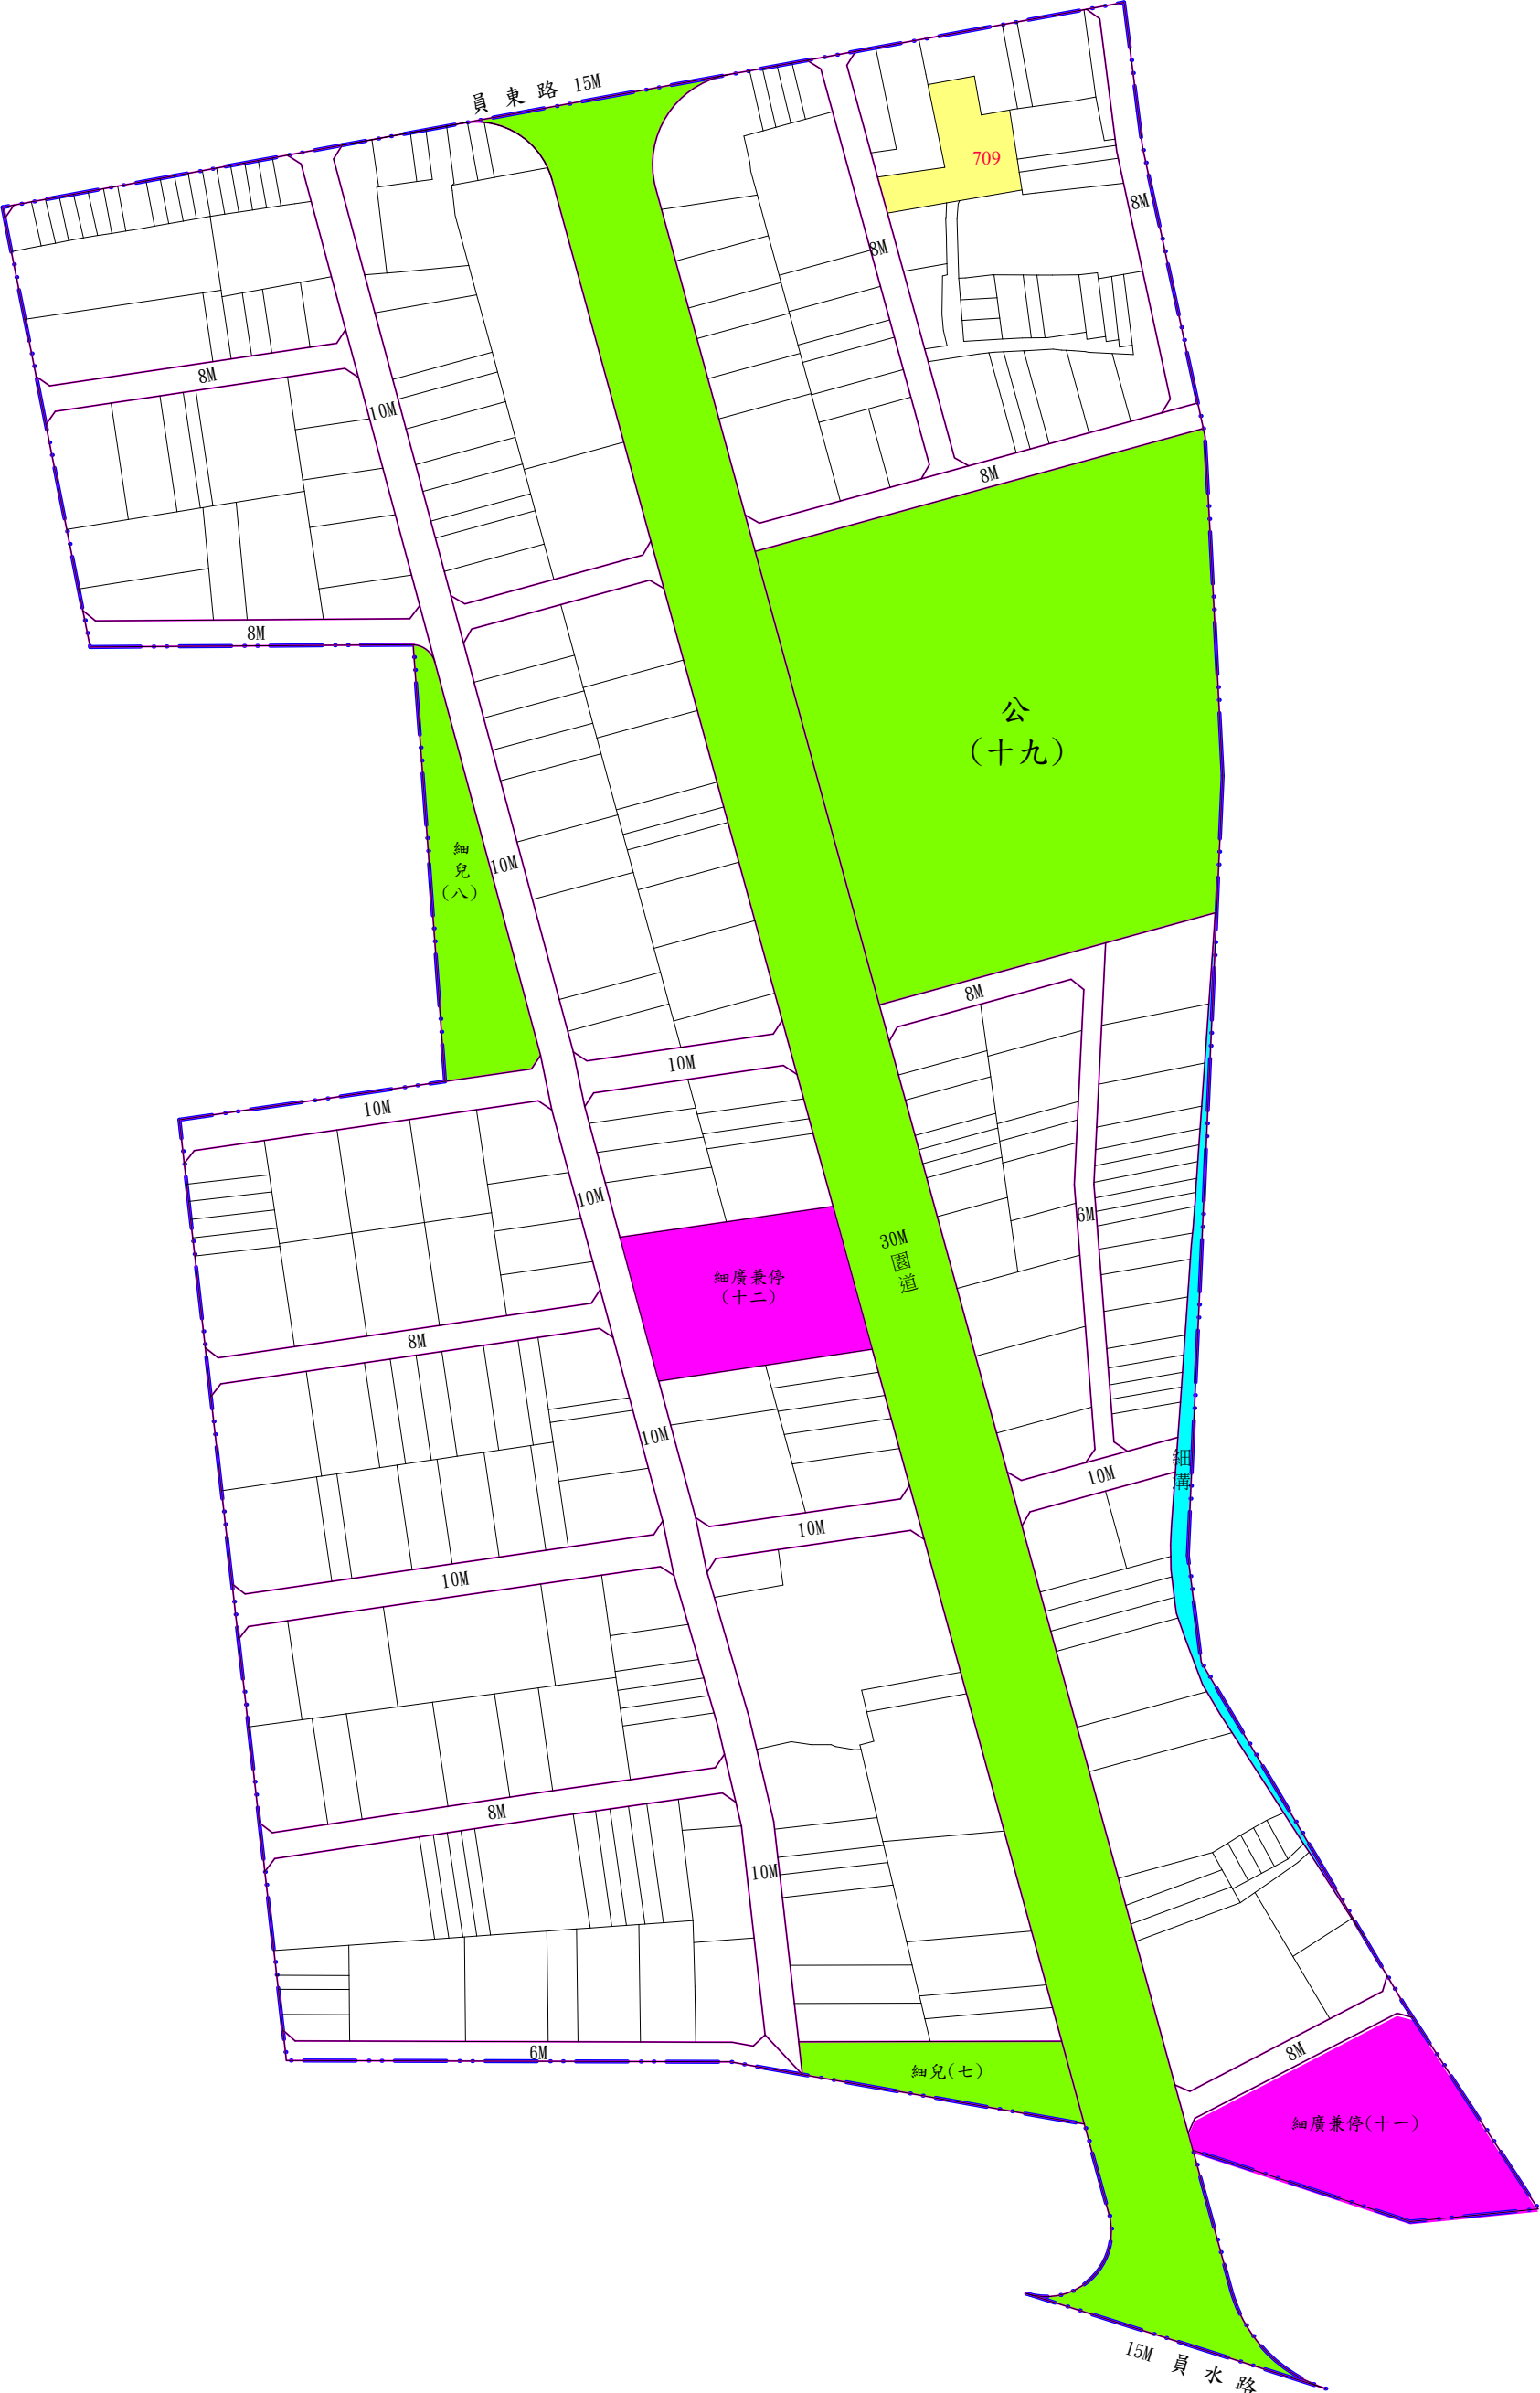

單元九
三和段



單元十 橋愛段

